

ФИЛИАЛ ФЕДЕРАЛЬНОГО ГОСУДАРСТВЕННОГО БЮДЖЕТНОГО УЧРЕЖДЕНИЯ "ФЕДЕРАЛЬНАЯ КАДАСТРОВАЯ ПАЛАТА ФЕДЕРАЛЬНОЙ СЛУЖБЫ ГОСУДАРСТВЕННОЙ РЕГИСТРАЦИИ, КАДАСТРА И КАРТОГРАФИИ" ПО РЕСПУБЛИКЕ БАШКОРТОСТАН
(полное наименование органа регистрации прав)

Раздел 1

Выписка из Единого государственного реестра недвижимости об основных характеристиках и зарегистрированных правах на объект недвижимости На основании запроса от 24.09.2019 г., поступившего на рассмотрение 24.09.2019 г., сообщаем, что согласно записям Единого государственного реестра недвижимости:

Лист № 1	Раздела 1	Всего листов раздела 1: 1	Всего разделов: 1	Всего листов выписки: 1
24.09.2019 № 02/201/016/2019-607				
Кадастровый номер:		02:55:010149:400		

Номер кадастрового квартала:	02:55:010149
Дата присвоения кадастрового номера:	24.09.2019
Ранее присвоенный государственный учетный номер:	данные отсутствуют
Адрес:	Республика Башкортостан, г. Уфа, р-н Кировский, территория ограниченной улицами Пушкина, Аксакова, Свердлова и Гоголя
Площадь:	16372 +/- 45 кв. м
Кадастровая стоимость, руб.:	438955422 20
Кадастровые номера расположенных в пределах земельного участка объектов недвижимости:	02:00:000000:64, 02:55:010149:187, 02:55:010149:71, 02:55:010149:343, 02:55:010149:344
Категория земель:	Земли населенных пунктов
Виды разрешенного использования:	Многоквартирные многоквартирные жилые дома
Статус записи об объекте недвижимости:	Сведения об объекте недвижимости имеют статус "актуальные"
Общие отметки:	Граница земельного участка пересекает границу земельных участков (земельного участка) с кадастровыми номерами (кадастровый номером) 02:55:010149:291, 02:55:010149:67, 02:55:010149:61, 02:55:010149:334, 02:55:010149:387, 02:55:010149:330, 02:55:010149:331, 02:55:010149:327, 02:55:010149:397, 02:55:010149:333, 02:55:010149:329, 02:55:010149:336, 02:55:010149:332, 02:55:010149:48, 02:55:010149:1, 02:55:010149:328, 02:55:010149:338. Сведения необходимые для заполнения раздела 2 отсутствуют.
Подучетель выписки:	Юсупов Давбарт Рашидович

ИНЖЕНЕР I КАТЕГОРИИ ФГБУ ФКП РР ПО РБ
(полное наименование должности)
 М.П. 
(подпись)
 Асхаева Д. М.
(подпись)


Выписка из Единого государственного реестра недвижимости характеристик и зарегистрированных прав на объект недвижимости

Раздел 3

Описание местоположения земельного участка

Земельный участок		<small>(Имя субъекта недвижимости)</small>	
Лист № <u>1</u> Раздела <u>3</u>	Всего листов раздела <u>3</u> : <u>1</u>	Всего разделов: <u>2</u>	Всего листов выписки: <u>1</u>
24.09.2019 № 02/201/016/2019-607			
Кадастровый номер:	02:55:010149:400		

Лист (чертеж, схема) земельного участка:

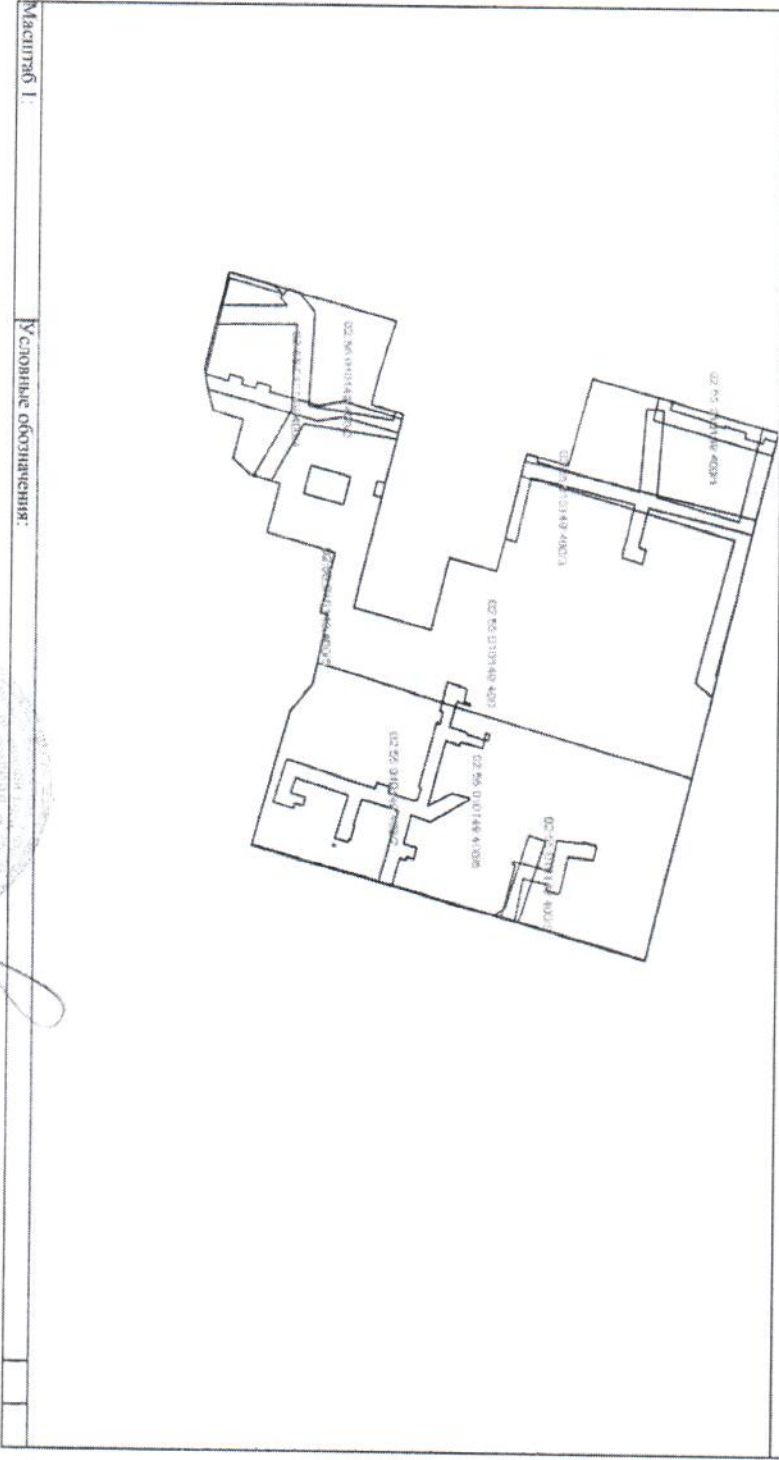

Масштаб: <u>1</u>	Условные обозначения:	
ИНЖЕНЕР 1 КАТЕГОРИИ Ф.В. ФКП Р.Р. ПО Р.Б.		
<small>(Подпись)</small>	<i>(Подпись)</i>	Аслая Д. М.
<small>(Подпись)</small>	<small>(Подпись)</small>	<small>(Подпись)</small>



МП